


6 5 4 3 2 1

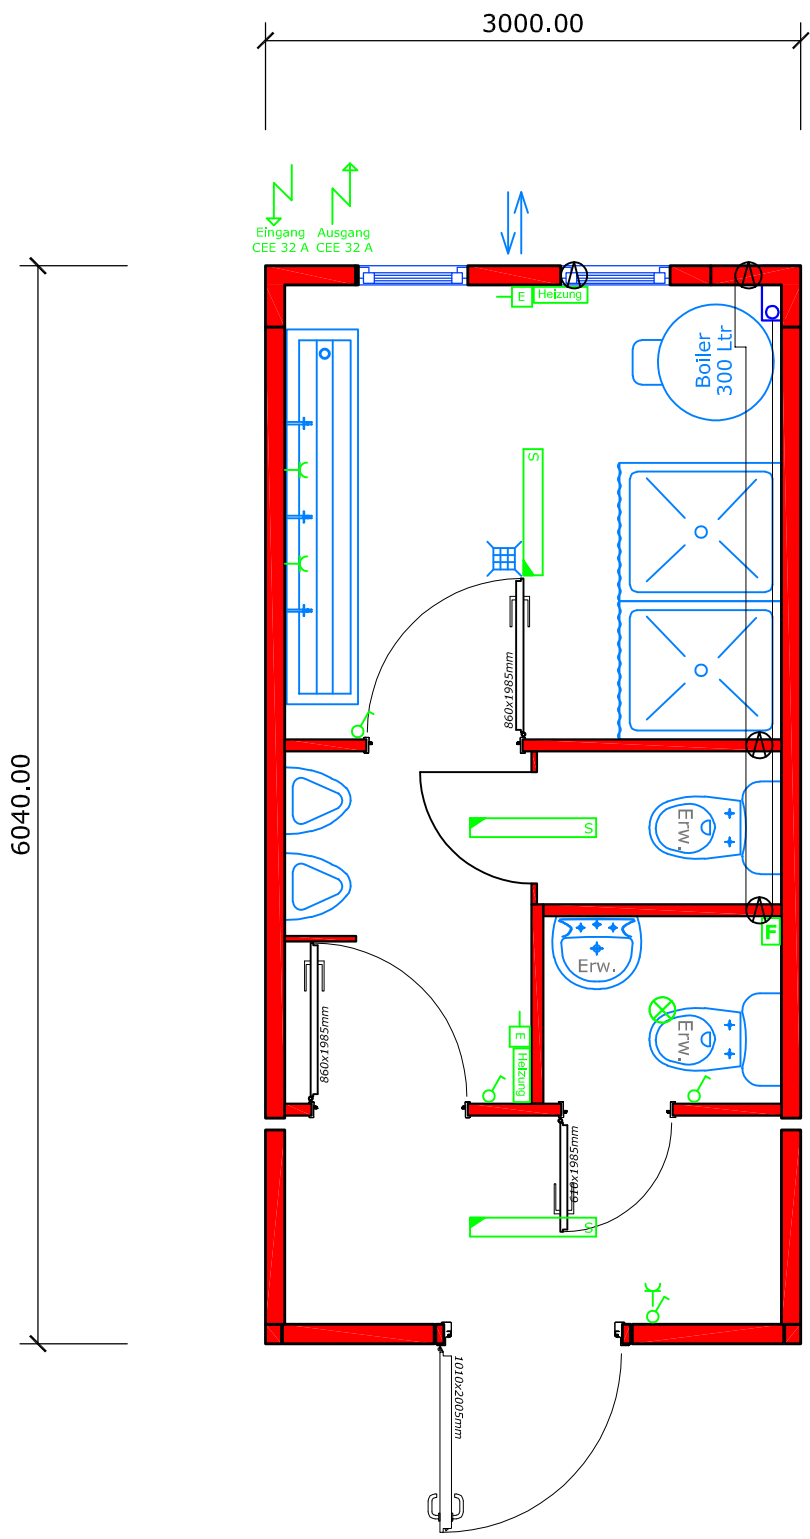

**6303+ D/T**

Vorentwurf

|                    |   |
|--------------------|---|
| <b>Kunde:</b>      | - |
| <b>Projekt:</b>    | - |
| <b>Projektnr.:</b> | - |
| <b>Planart:</b>    | - |
| <b>Datum:</b>      | - |
| <b>Bearbeiter:</b> | - |
| <b>Format:</b>     | - |
| <b>Maßstab:</b>    | - |

**ContainerRent**   
 MIETEN | KAUFEN | LEASEN

Fertigungsfreigabe  
 Datum, Unterschrift

Container Rent Petri GmbH  
 Zur Greisenhardt 8  
 D-57562 Herdorf  
 Fon: +49 27 44 93 20 25  
 Fax: +49 27 44 93 20 20  
 Email: [info@containerrent.de](mailto:info@containerrent.de)

A B C D E