


6
5
4
3
2
1

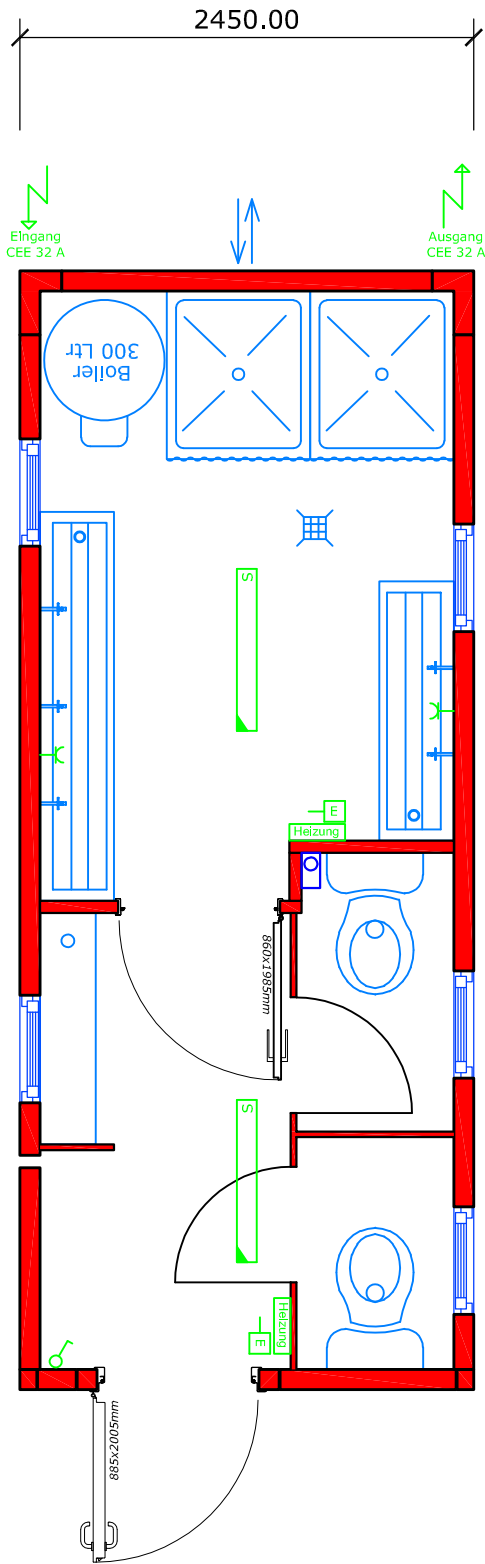

6253+

Vorentwurf

Kunde: -
Projekt: -
Projektnr.: -
Planart: -

Datum: -
Bearbeiter: -
Format: -
Maßstab: -

ContainerRent 
 MIETEN | KAUFEN | LEASEN

Fertigungsfreigabe

Datum, Unterschrift

Container Rent Petri GmbH
 Zur Greisenhardt 8
 D-57562 Herdorf
 Fon: +49 27 44 93 20 25
 Fax: +49 27 44 93 20 20
 Email: info@containerrent.de

A B C D W